



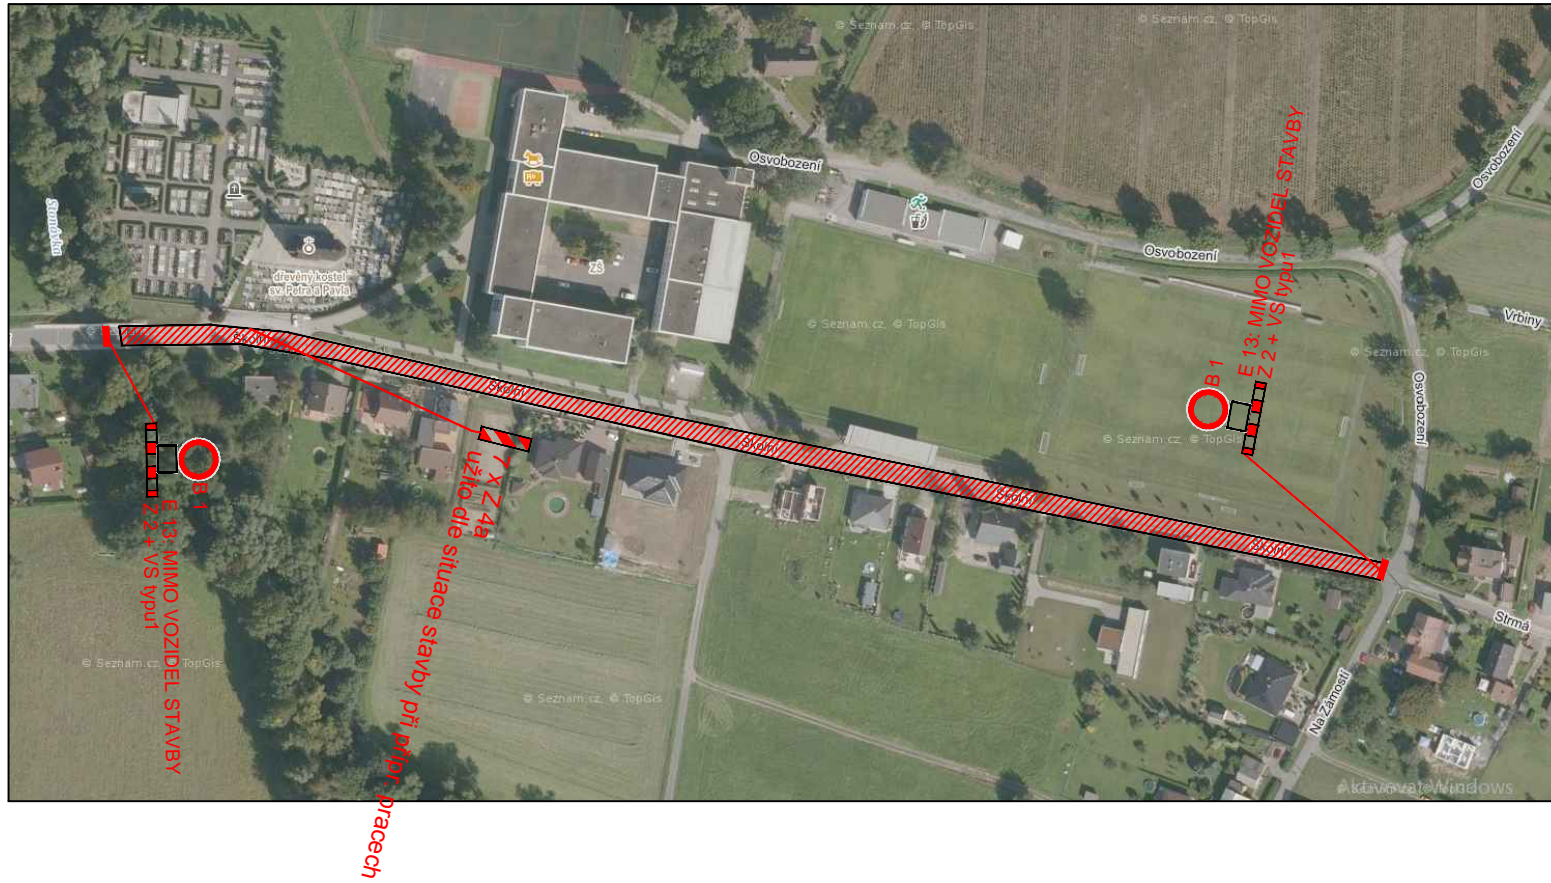


# POKLÁDKA NA UL. ŠKOLNÍ

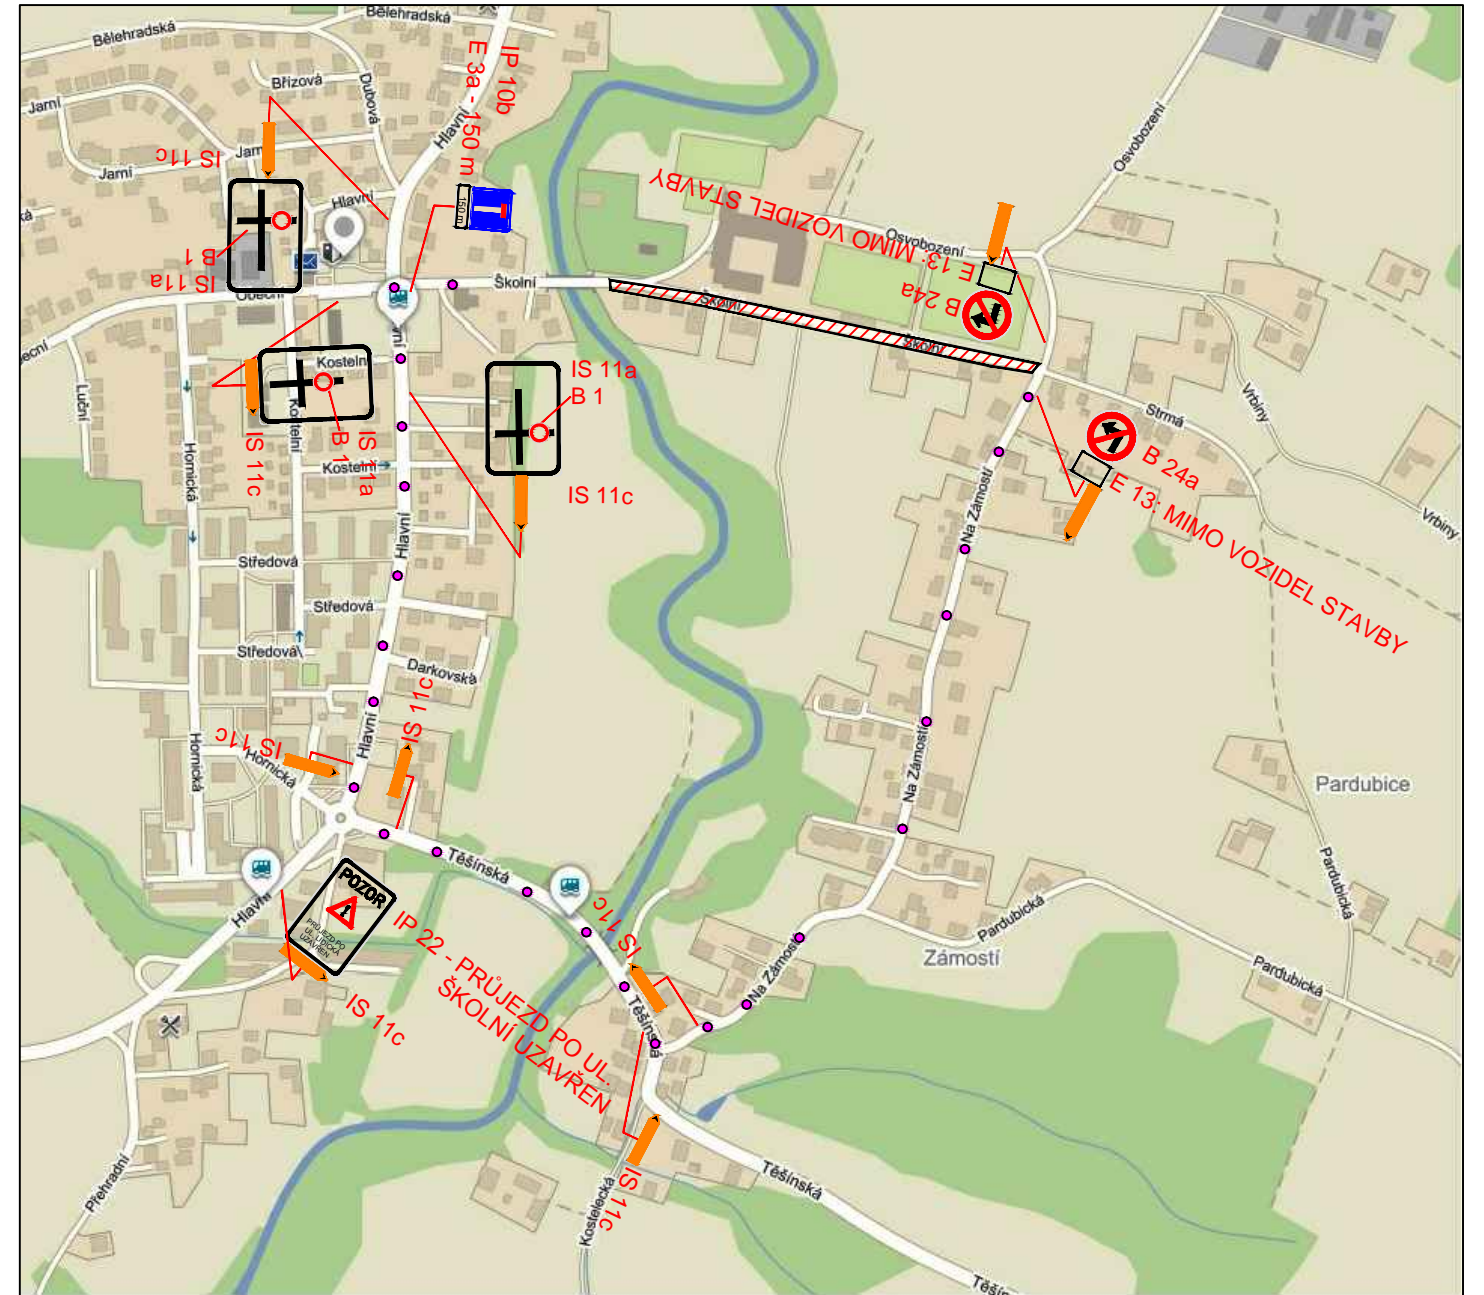

# OBJÍZDNÁ TRASA



### LEGENDA :

-  ÚSEK POKLÁDKY
-  STÁVAJÍCÍ SVISLÉ DOPRAVNÍ ZNAČENÍ
-  NAVRŽENÉ SVISLÉ DOPRAVNÍ ZNAČENÍ

JEDNÁ SE O NÁVRH PDZ PŘI POKLÁDCE UL. ŠKOLNÍ

ZODP. PROJEKTANT: VYPRACOVAL: INVESTOR: -	JANKOSTAV a.s.	
NÁZEV AKCE: <b>OPRAVA UL. ŠKOLNÍ</b>	ČÁST: -	FORMÁT:
	DATUM: V/2022	STUPEŇ: PDZ
	MÍSTO STAVBY: OBEC ALBRECHTICE	
OBSAH VÝKRESU: <b>NÁVRH PDZ</b>	STAVEBNÍ OBJEKT: -	ČÍSLO VÝKRESU: <b>2</b>
	MĚŘÍTKO: -	