



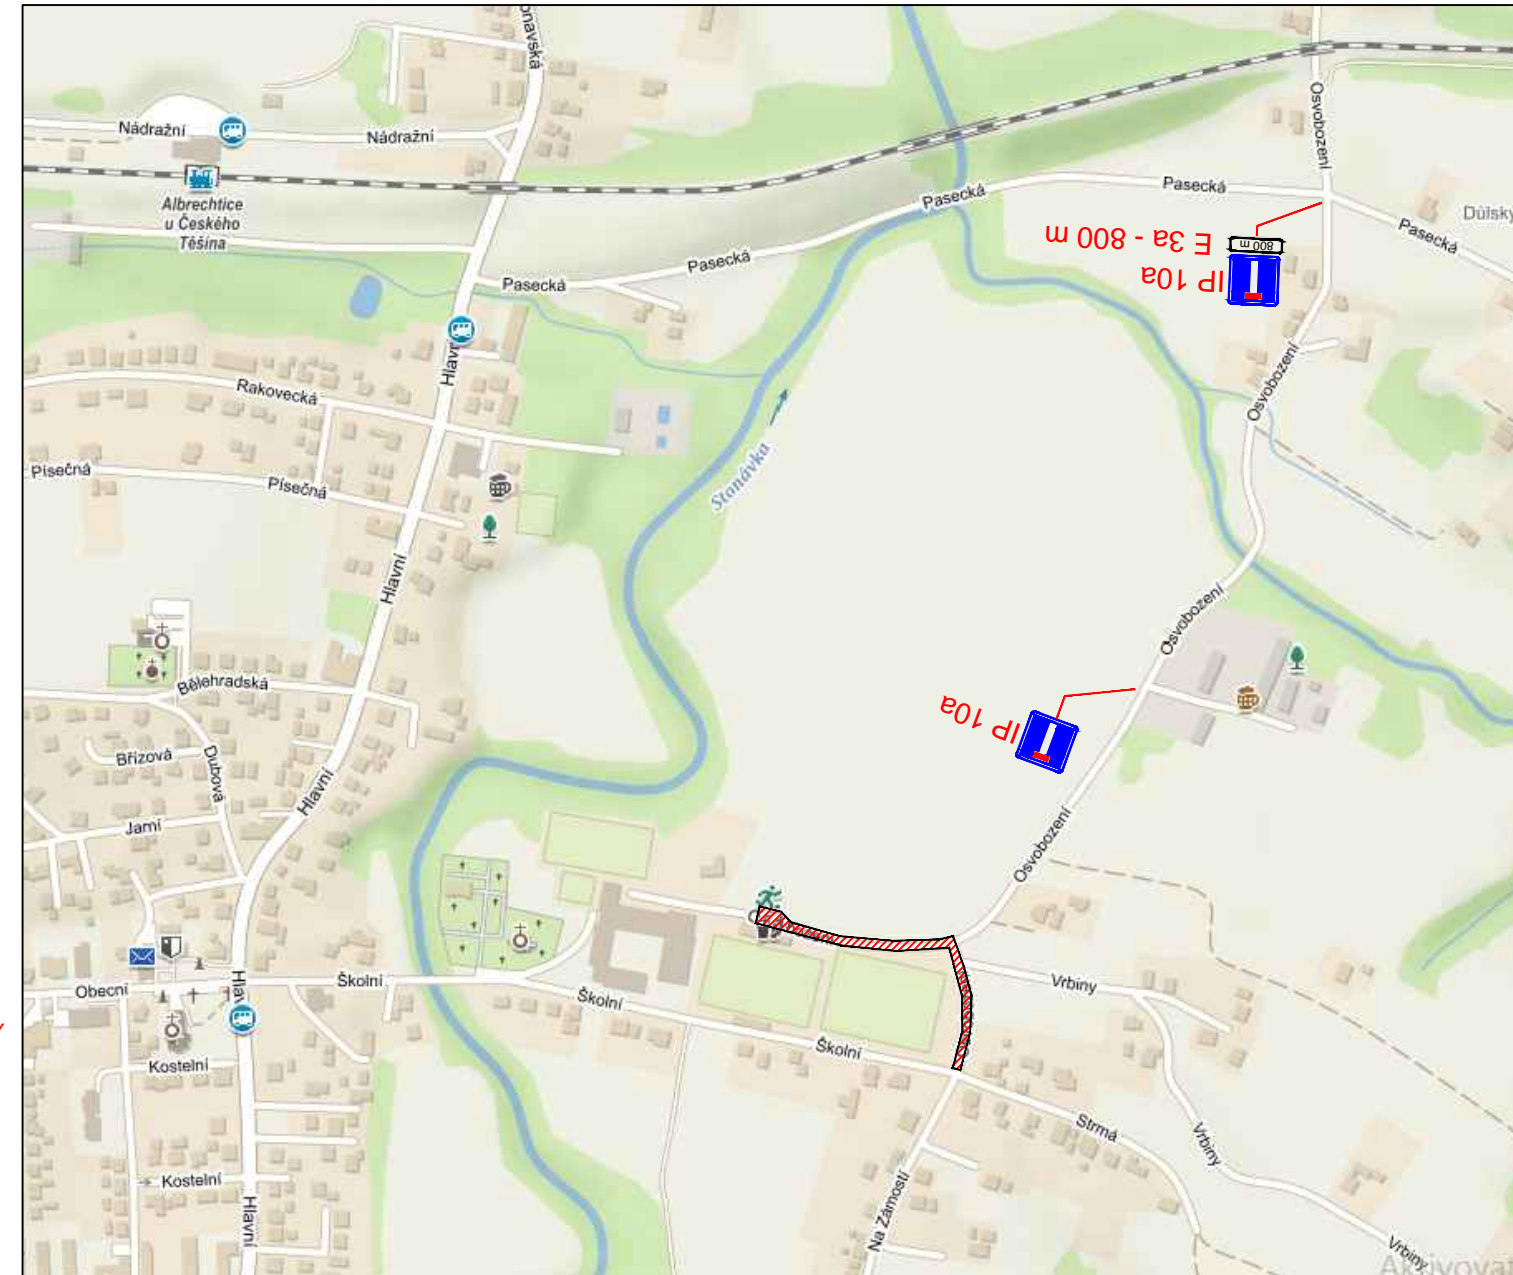


FRÉZOVÁNÍ UL. OSVOBOZENÍ

KOORDINAČNÍ SITUACE

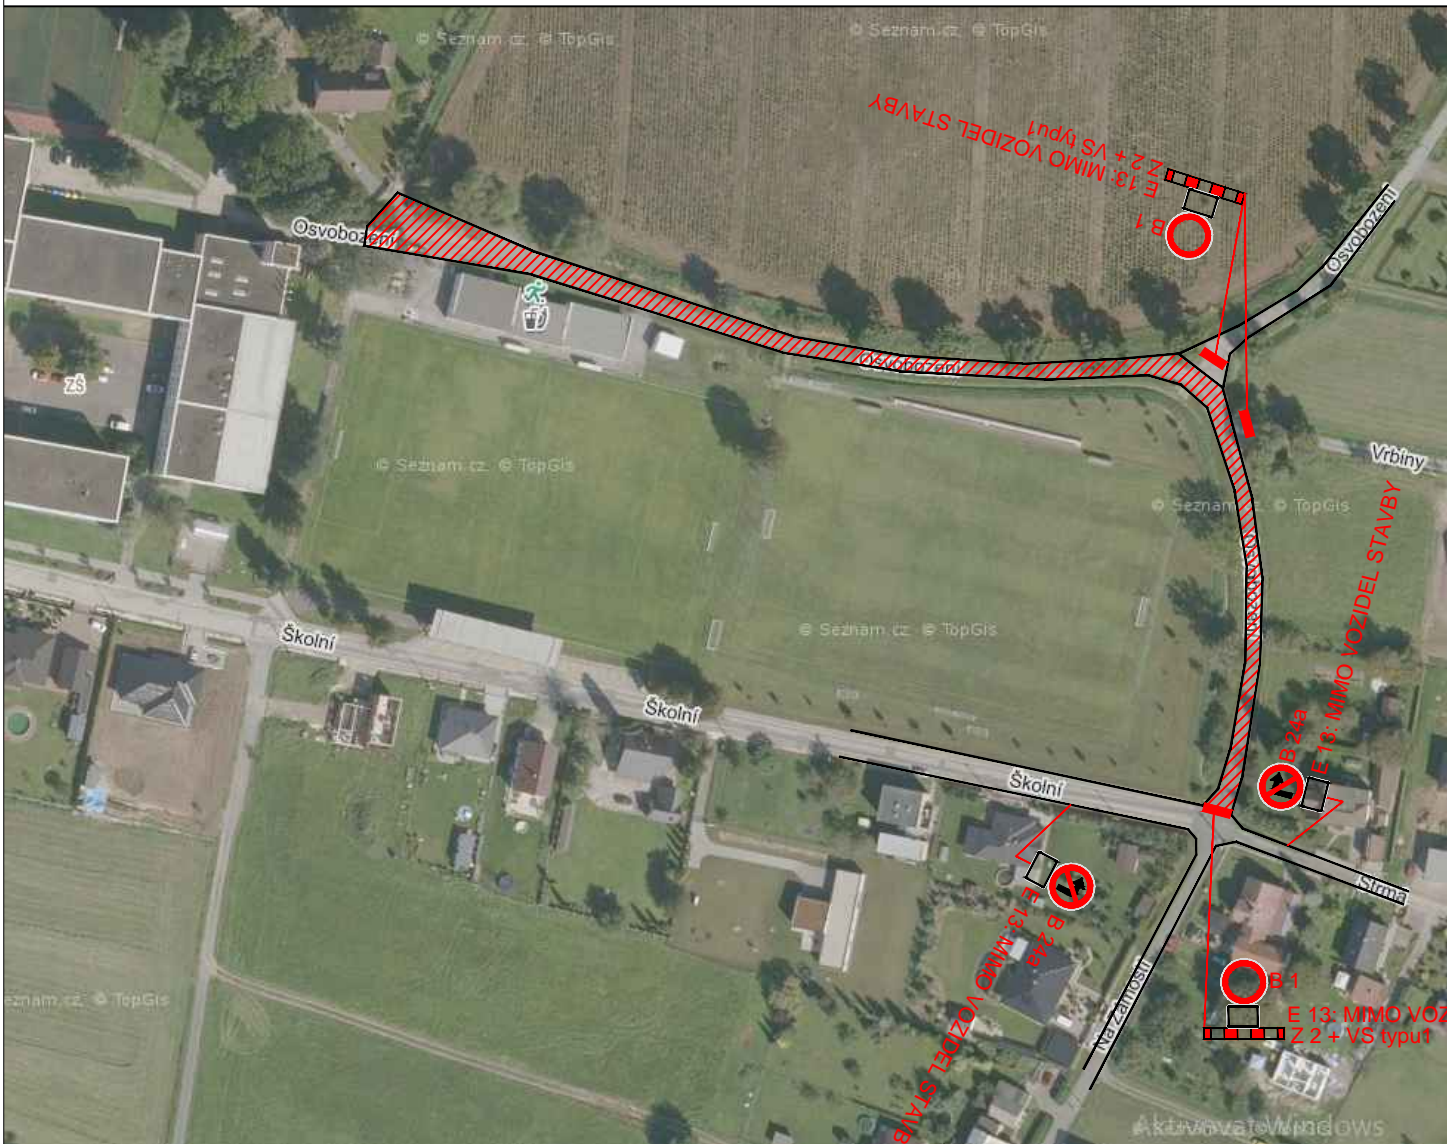

LEGENDA :

-  ÚSEK POKLÁDKY
-  STÁVAJÍCÍ SVISLÉ DOPRAVNÍ ZNAČENÍ
-  NAVRŽENÉ SVISLÉ DOPRAVNÍ ZNAČENÍ

JEDNÁ SE O NÁVRH PDZ PŘI POKLÁDCE UL. OSVOBOZENÍ

ZODP. PROJEKTANT: VYPRACOVAL: INVESTOR: -	JANKOSTAV a.s.	
NÁZEV AKCE: OPRAVA UL. OSVOBOZENÍ	ČÁST: - DATUM: V/2022 MÍSTO STAVBY: OBEC ALBRECHTICE	FORMÁT: STUPEŇ: PDZ
OBSAH VÝKRESU: NÁVRH PDZ	STAVEBNÍ OBJEKT: - MĚŘÍTKO: -	ČÍSLO VÝKRESU: 2