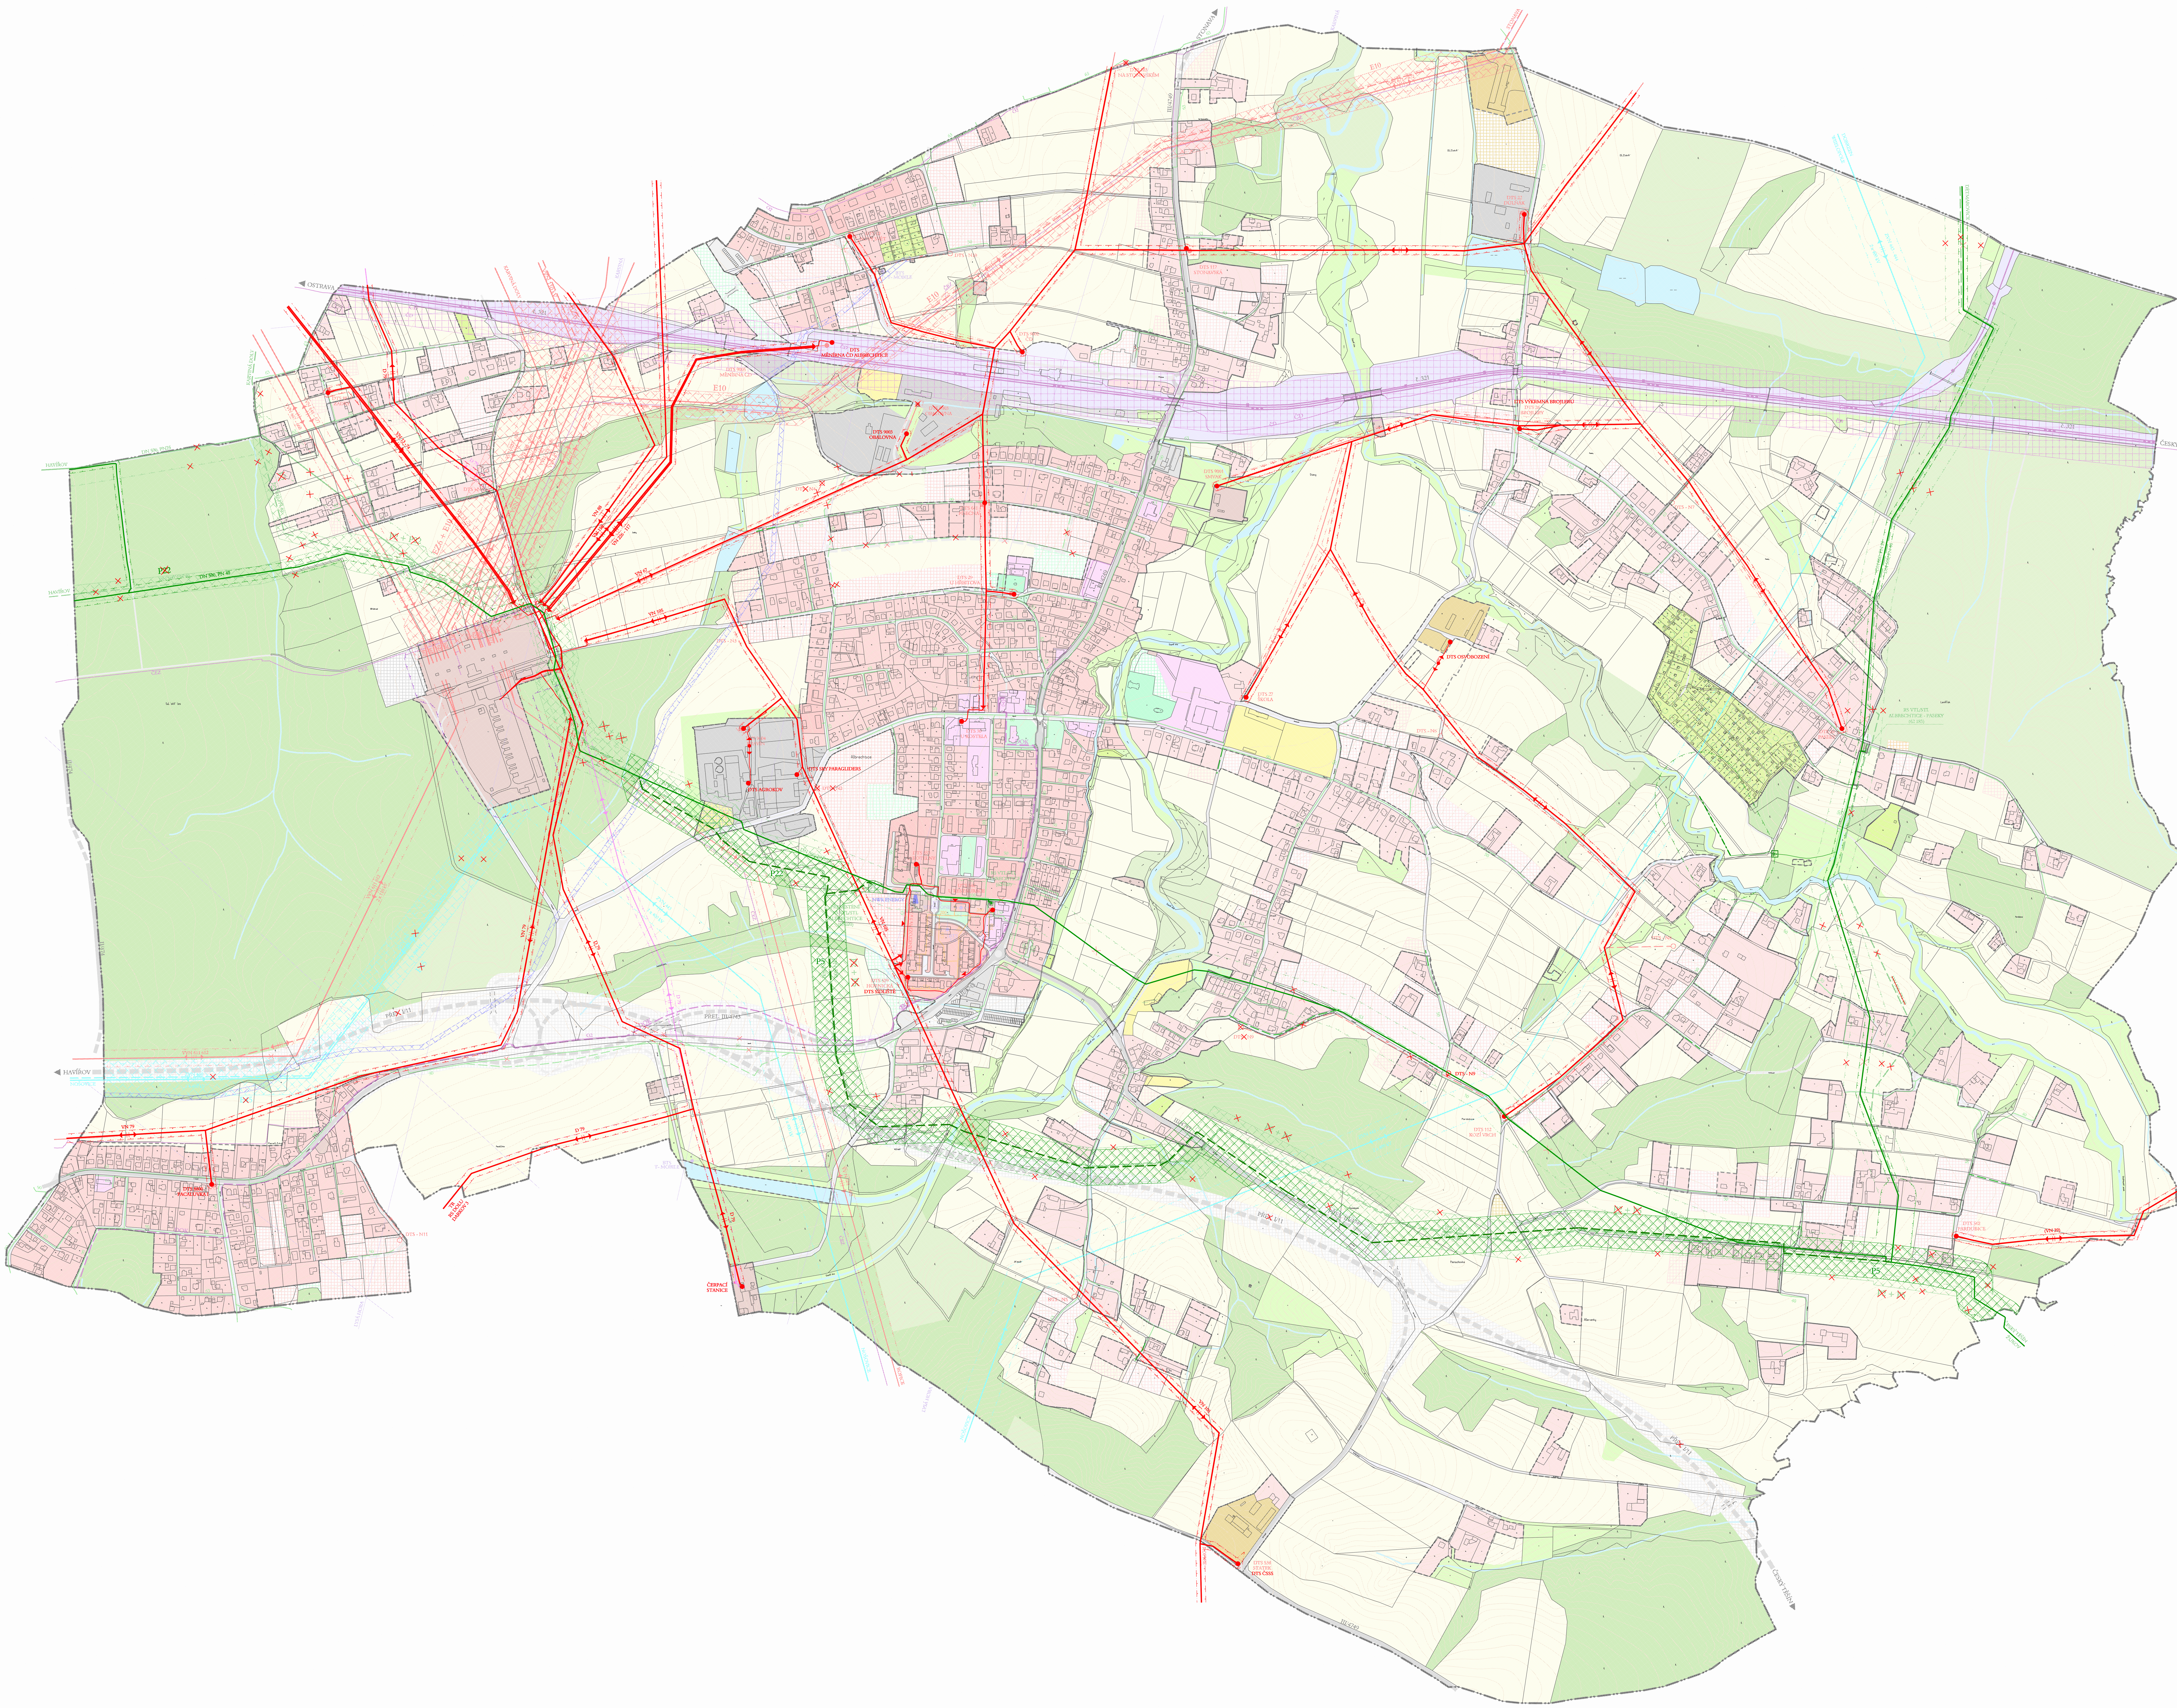ÚP ALBRECHTICE
ZMĚNA Č. 2
5. VÝKRES ENERGETIKY A SPOJŮ